




Przekrój A – A

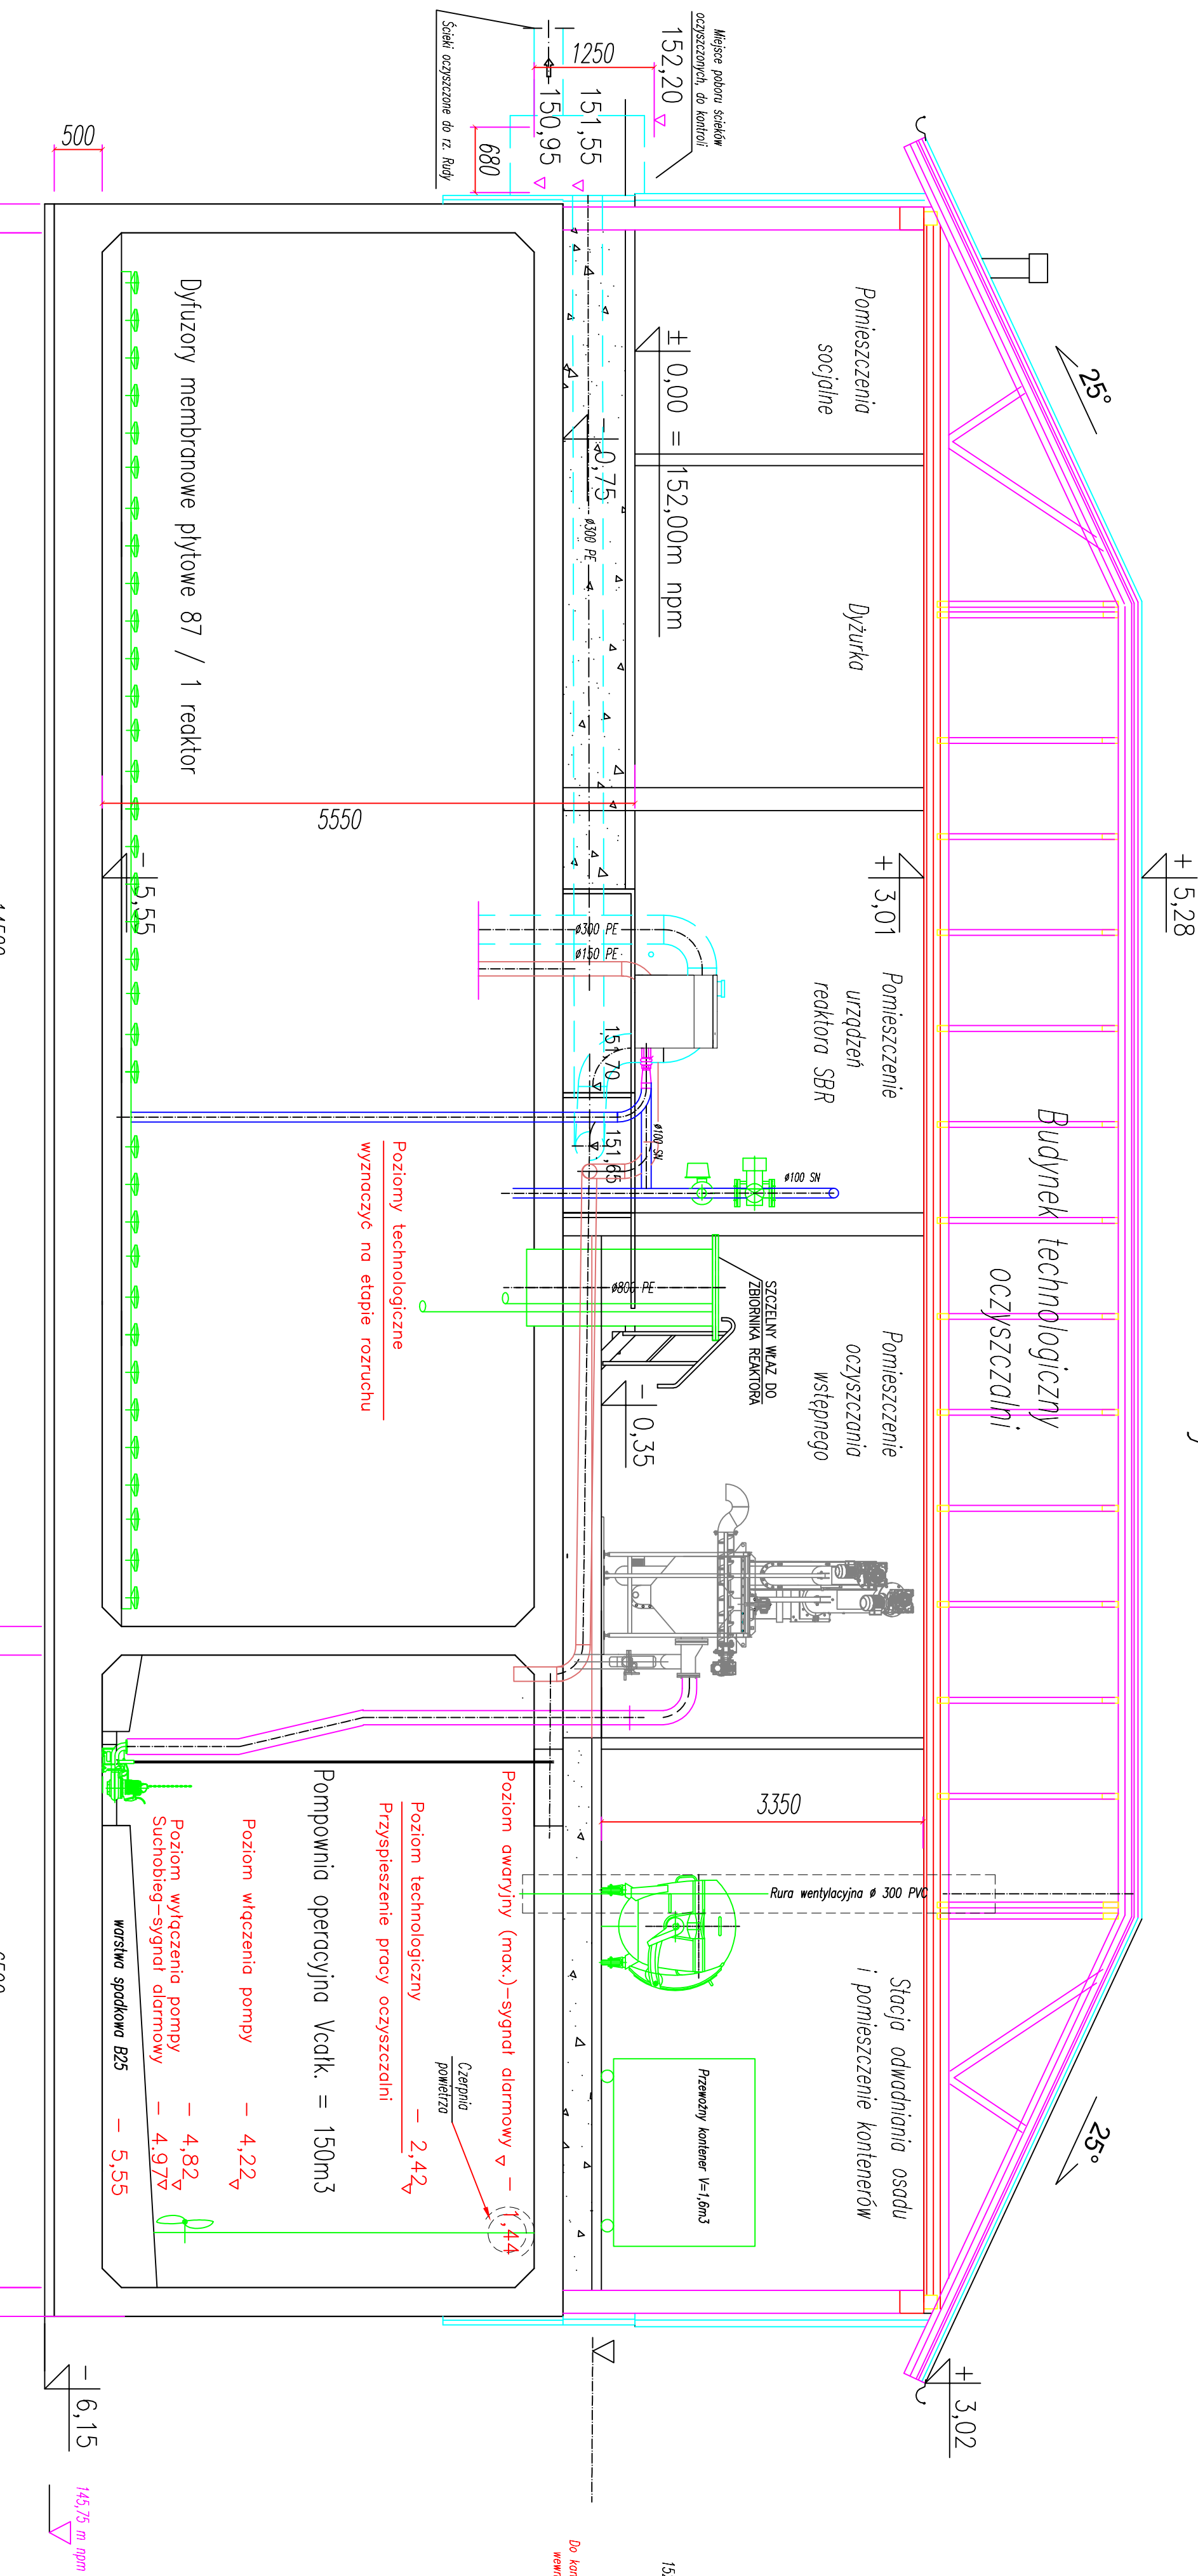

Przekrój B – B

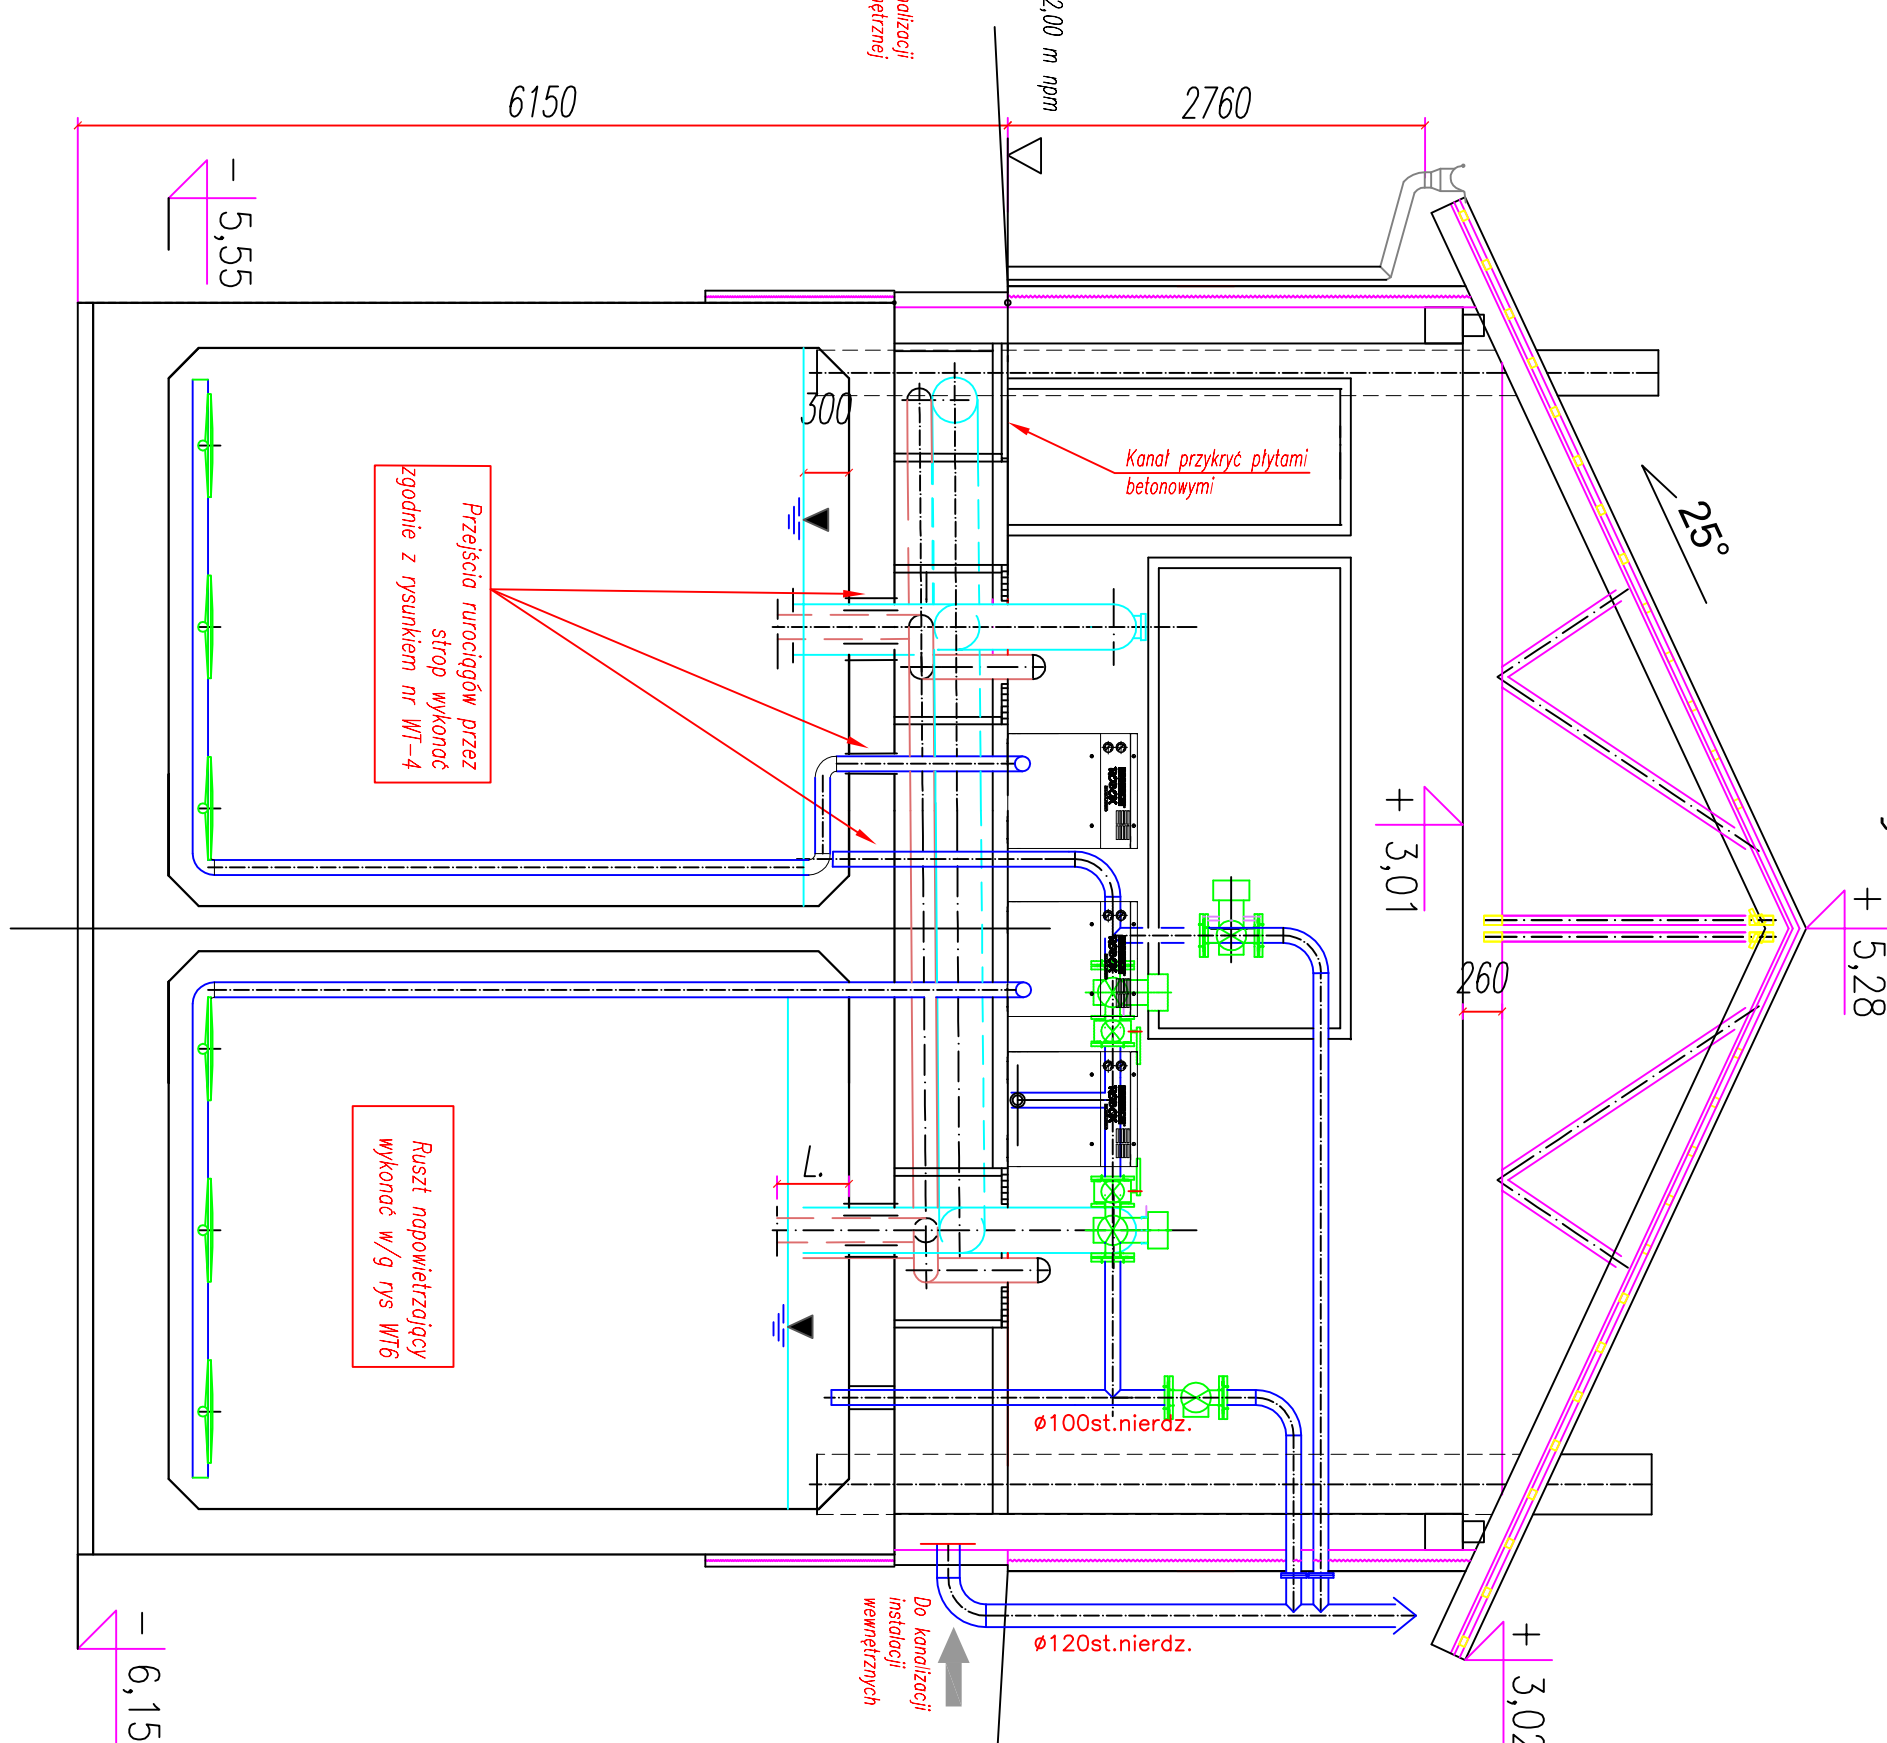

Rzut z góry

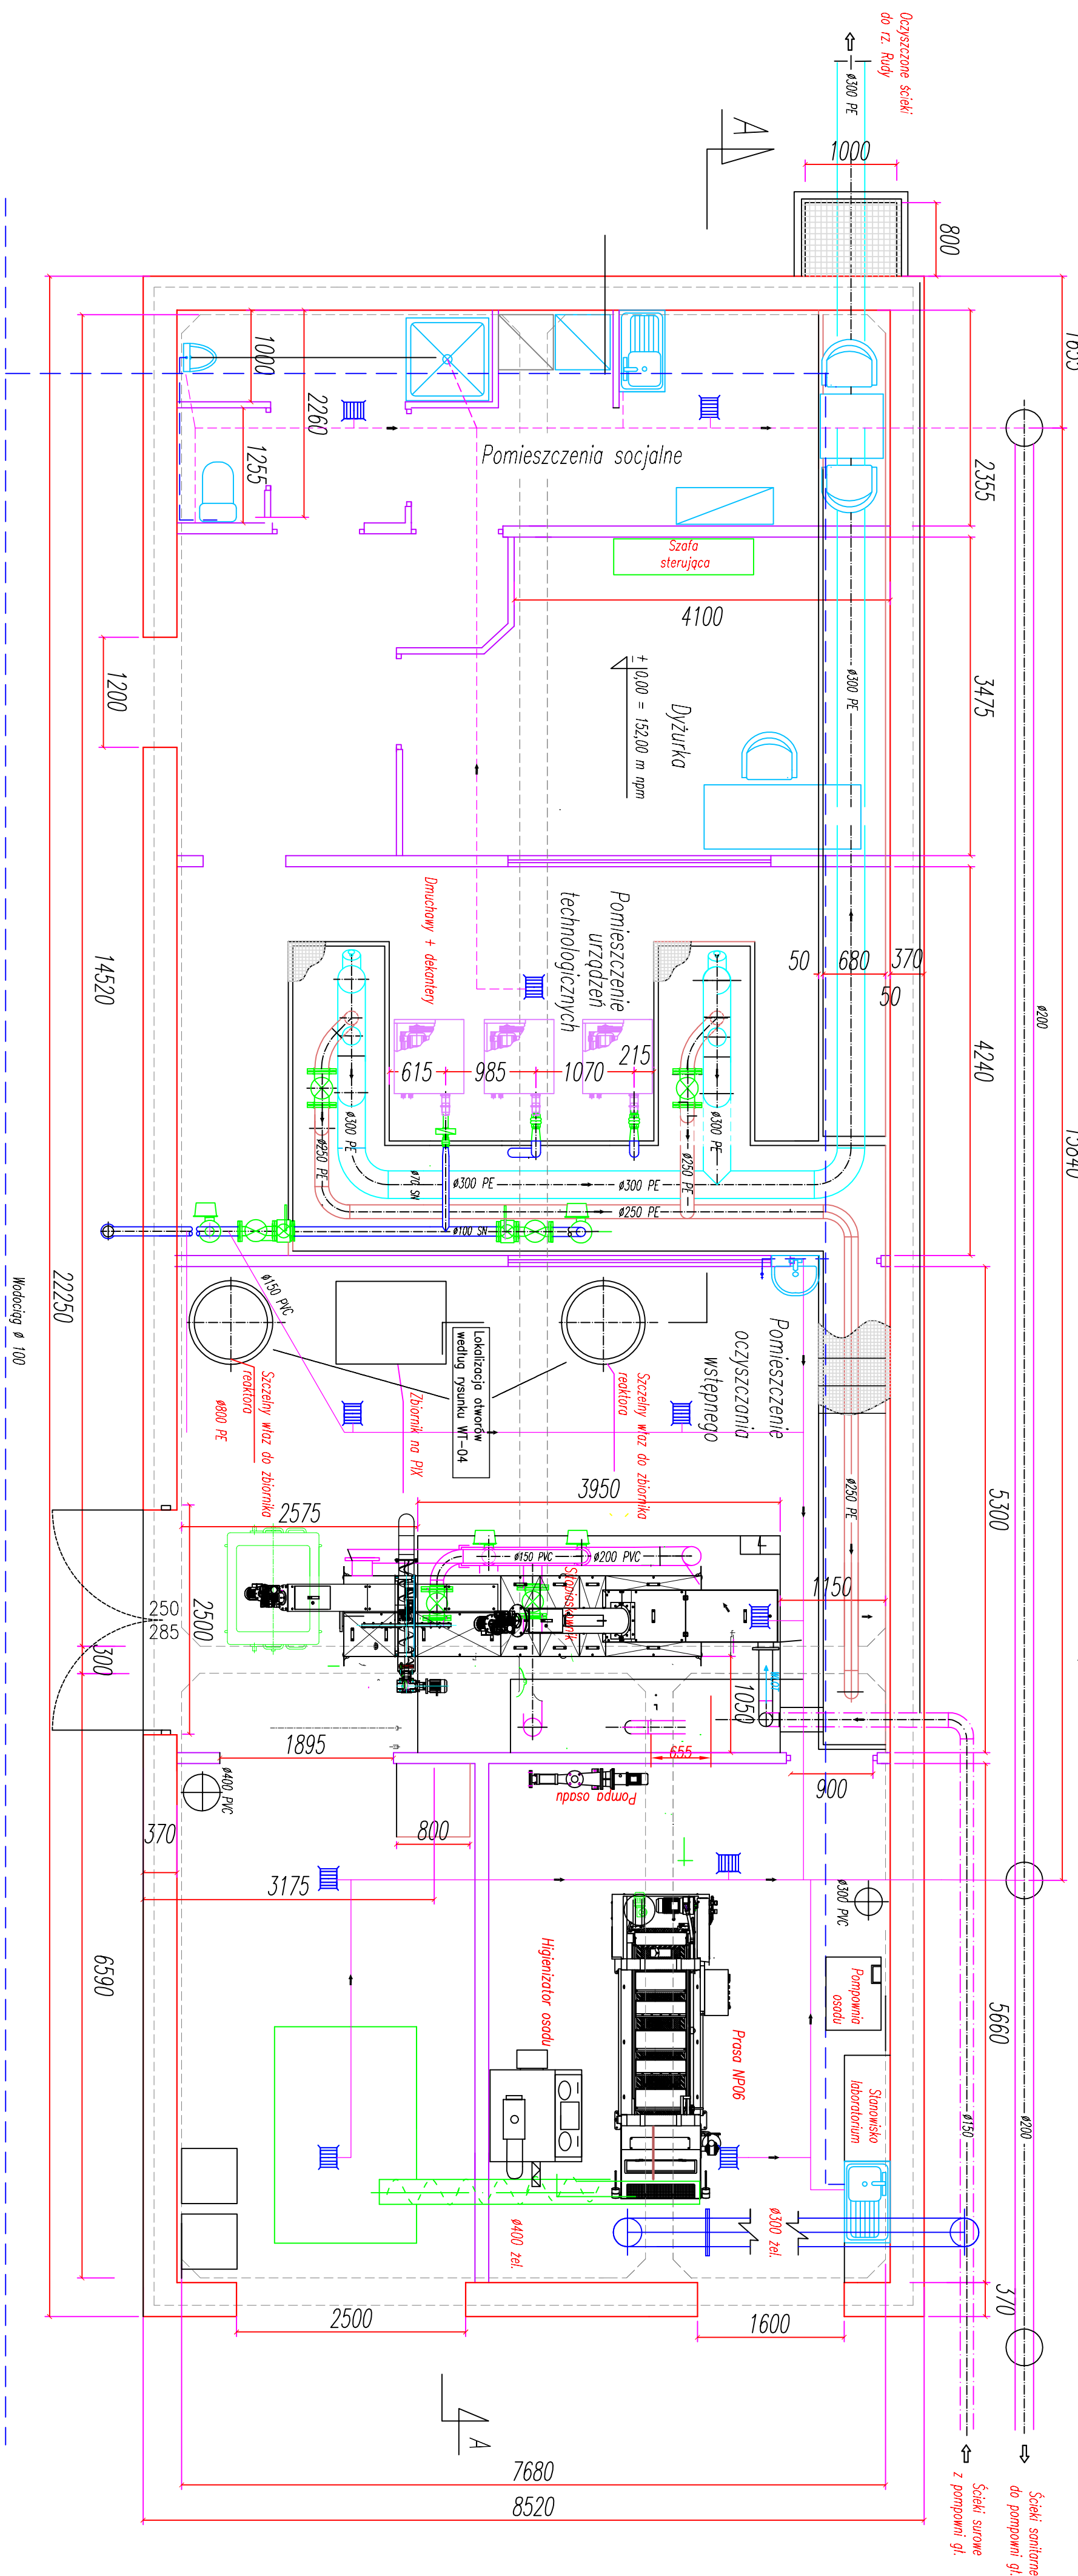

OZNACZENIA

- Urządzenia oczyszczalni,
- Kanalizacja ciśnieniowa ścieków surowych,
- Kanalizacja grawit. – Ø200 – ścieków surowych,
- Kanalizacja i rurociągi ścieków oczyszczonych,
- Rurociągi osadu,
- Rurociągi powietrza,
- Kanalizacja sanitarna – Ø 100 – w budynku oczyszczalni,
- Wypożenie w sprzet sanitarny i socjalny,
- Rury wentylacyjne Ø 300 i 400,
- Rurociągi wody pitnej i użytkowej

- Uwagi:
1. Zestawienie urządzeń w opisie proj. wykonawczego
 2. Elementy konstrukcji wykonać zgodnie z projektem budowlano – arch.
 3. Instalacje elektryczne i automatyki wykonać zgodnie z projektem elektro-energet.
 4. Instalację rur i urządzeń wykonać zgodnie z: DTR kamii urządzeń.
 5. Przejsia rurociągów przez strop i sciany wykonać bardzo starannie, zgodnie z projektem wykonawczym.

EcoTech Sp. z o.o. Sp. k.		EcoTech	
ul. Sierpczna 38A, 83-021 Włocławek, Tel. 58 344 83 83		Inżynieria i Budownictwo	
Projektant: EKOLOGIA		Opracowanie: EKOLOGIA	
Rzut, przekrój		Zamównik: EKOLOGIA	
Sala: 1.50		Data: 07.2016	
Branża: Sanitarna		Projektant: Adam Siołek	
Data: 07.2016		Opis: 07.2016	
Nr projektu: 07.2016		Opis: 07.2016	
WT2		WT2	